


PROGETTO DI UN BILOCALE

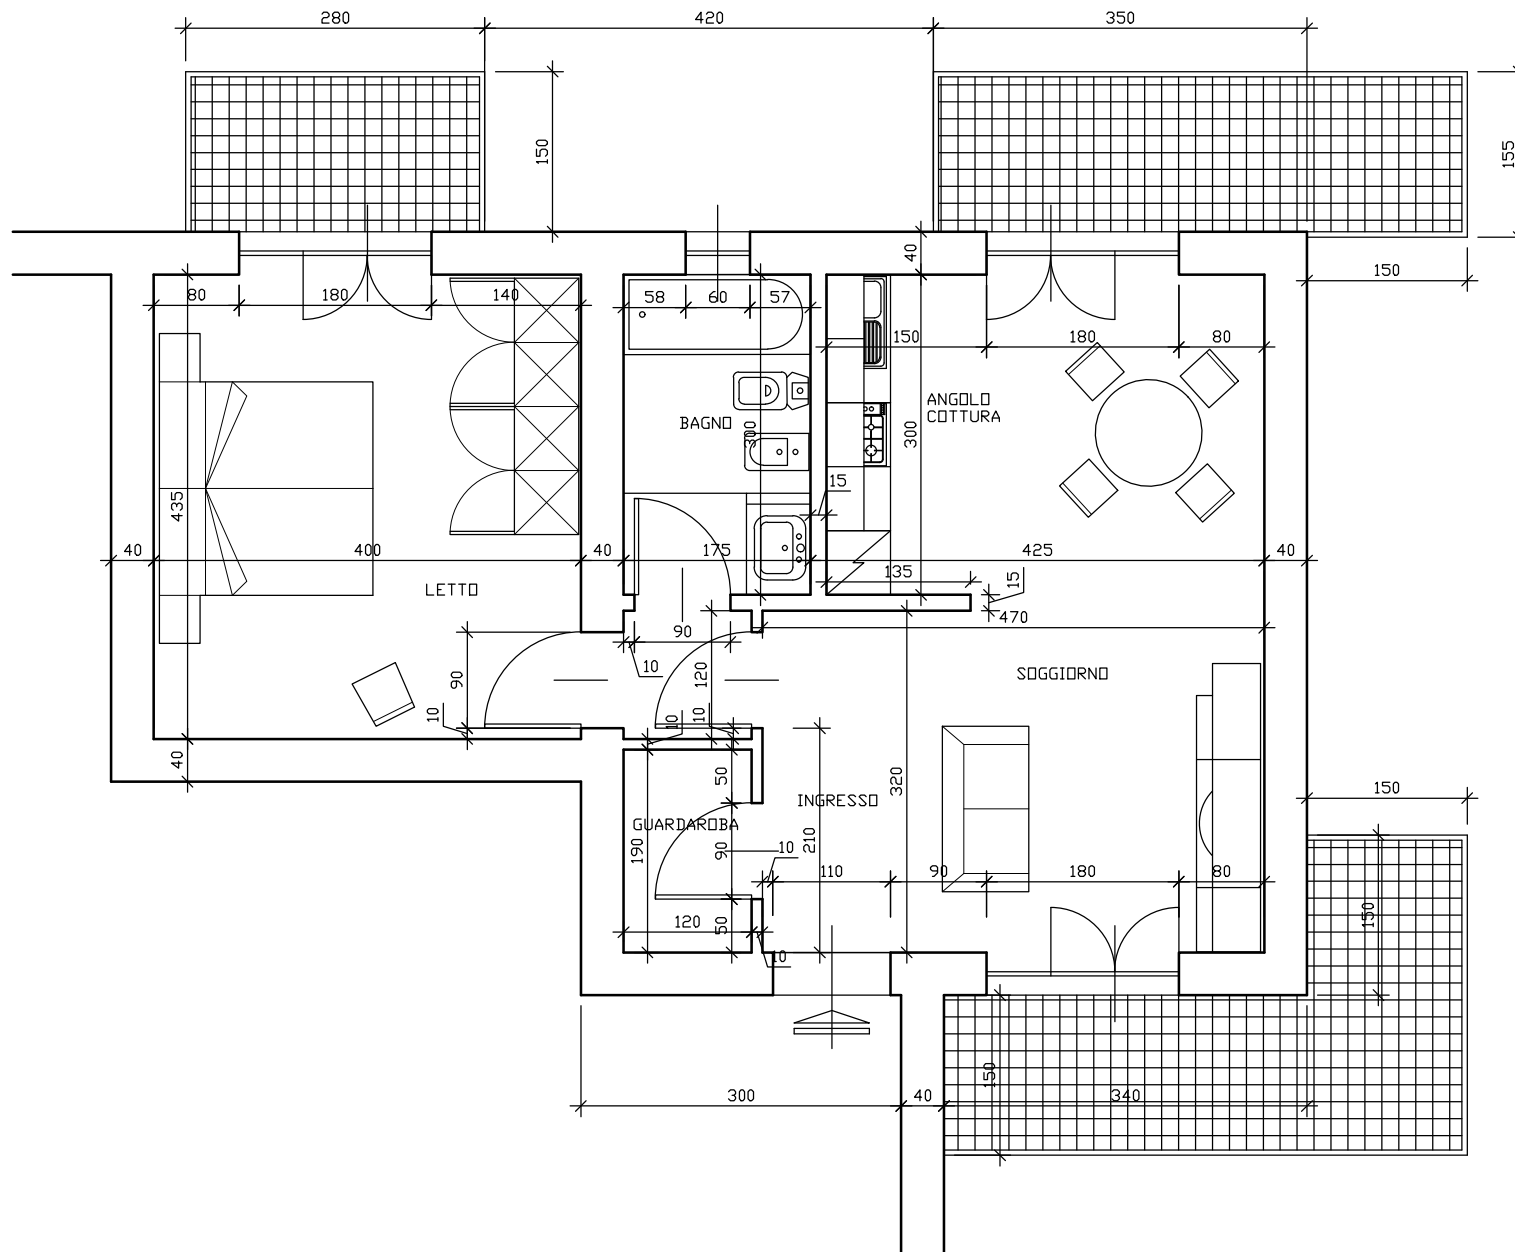

SCALA 1:50