


PROGETTO DI UN MONOLOCALE

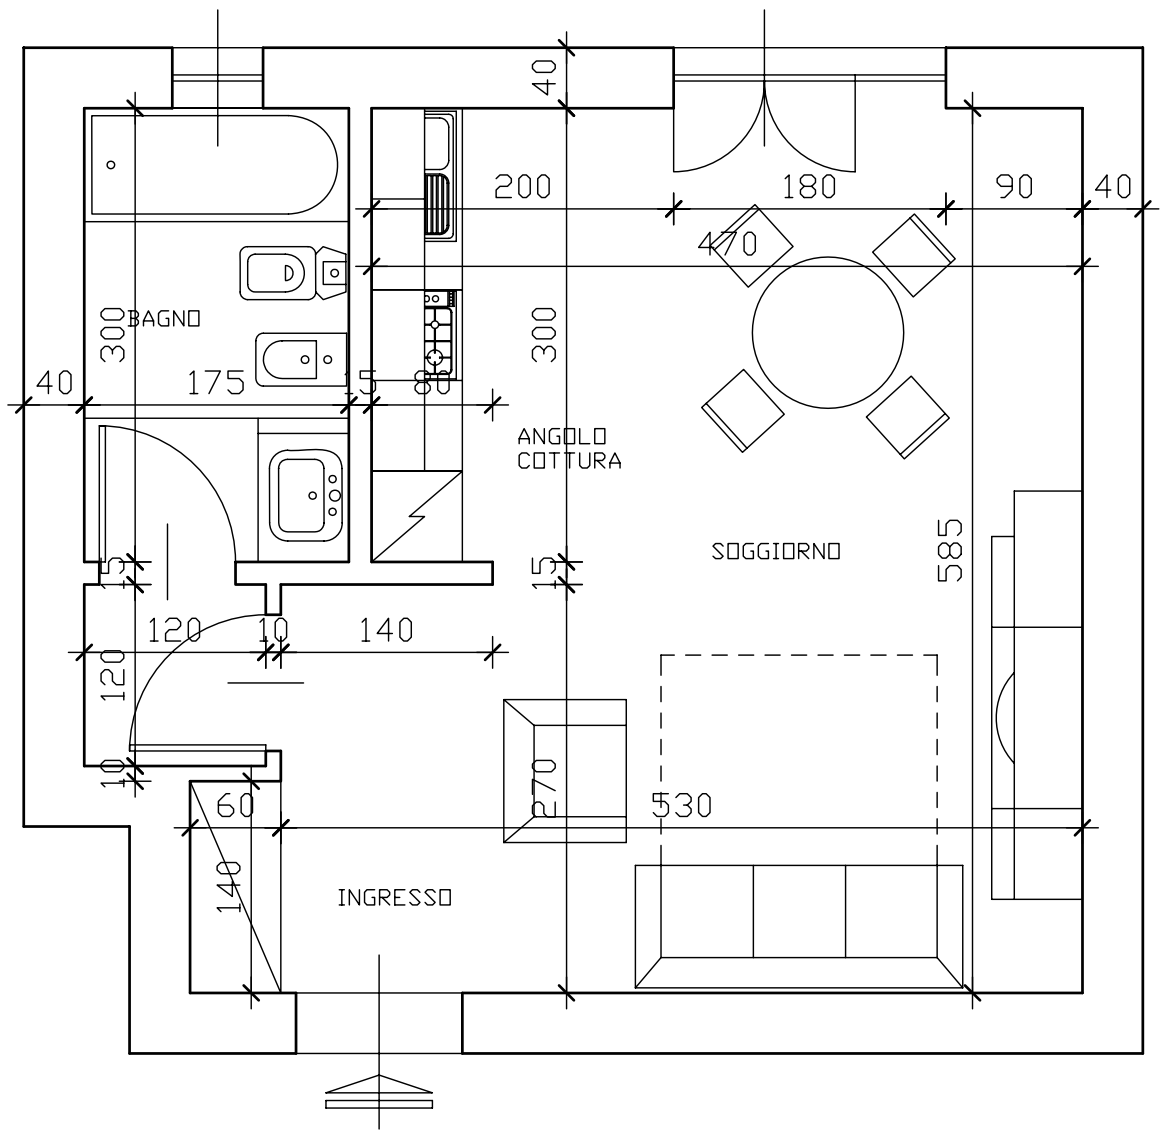

SCALA 1:50