


RILIEVO DI UN GIARDINO PER TRILATERAZIONI E MISURE DIRETTE

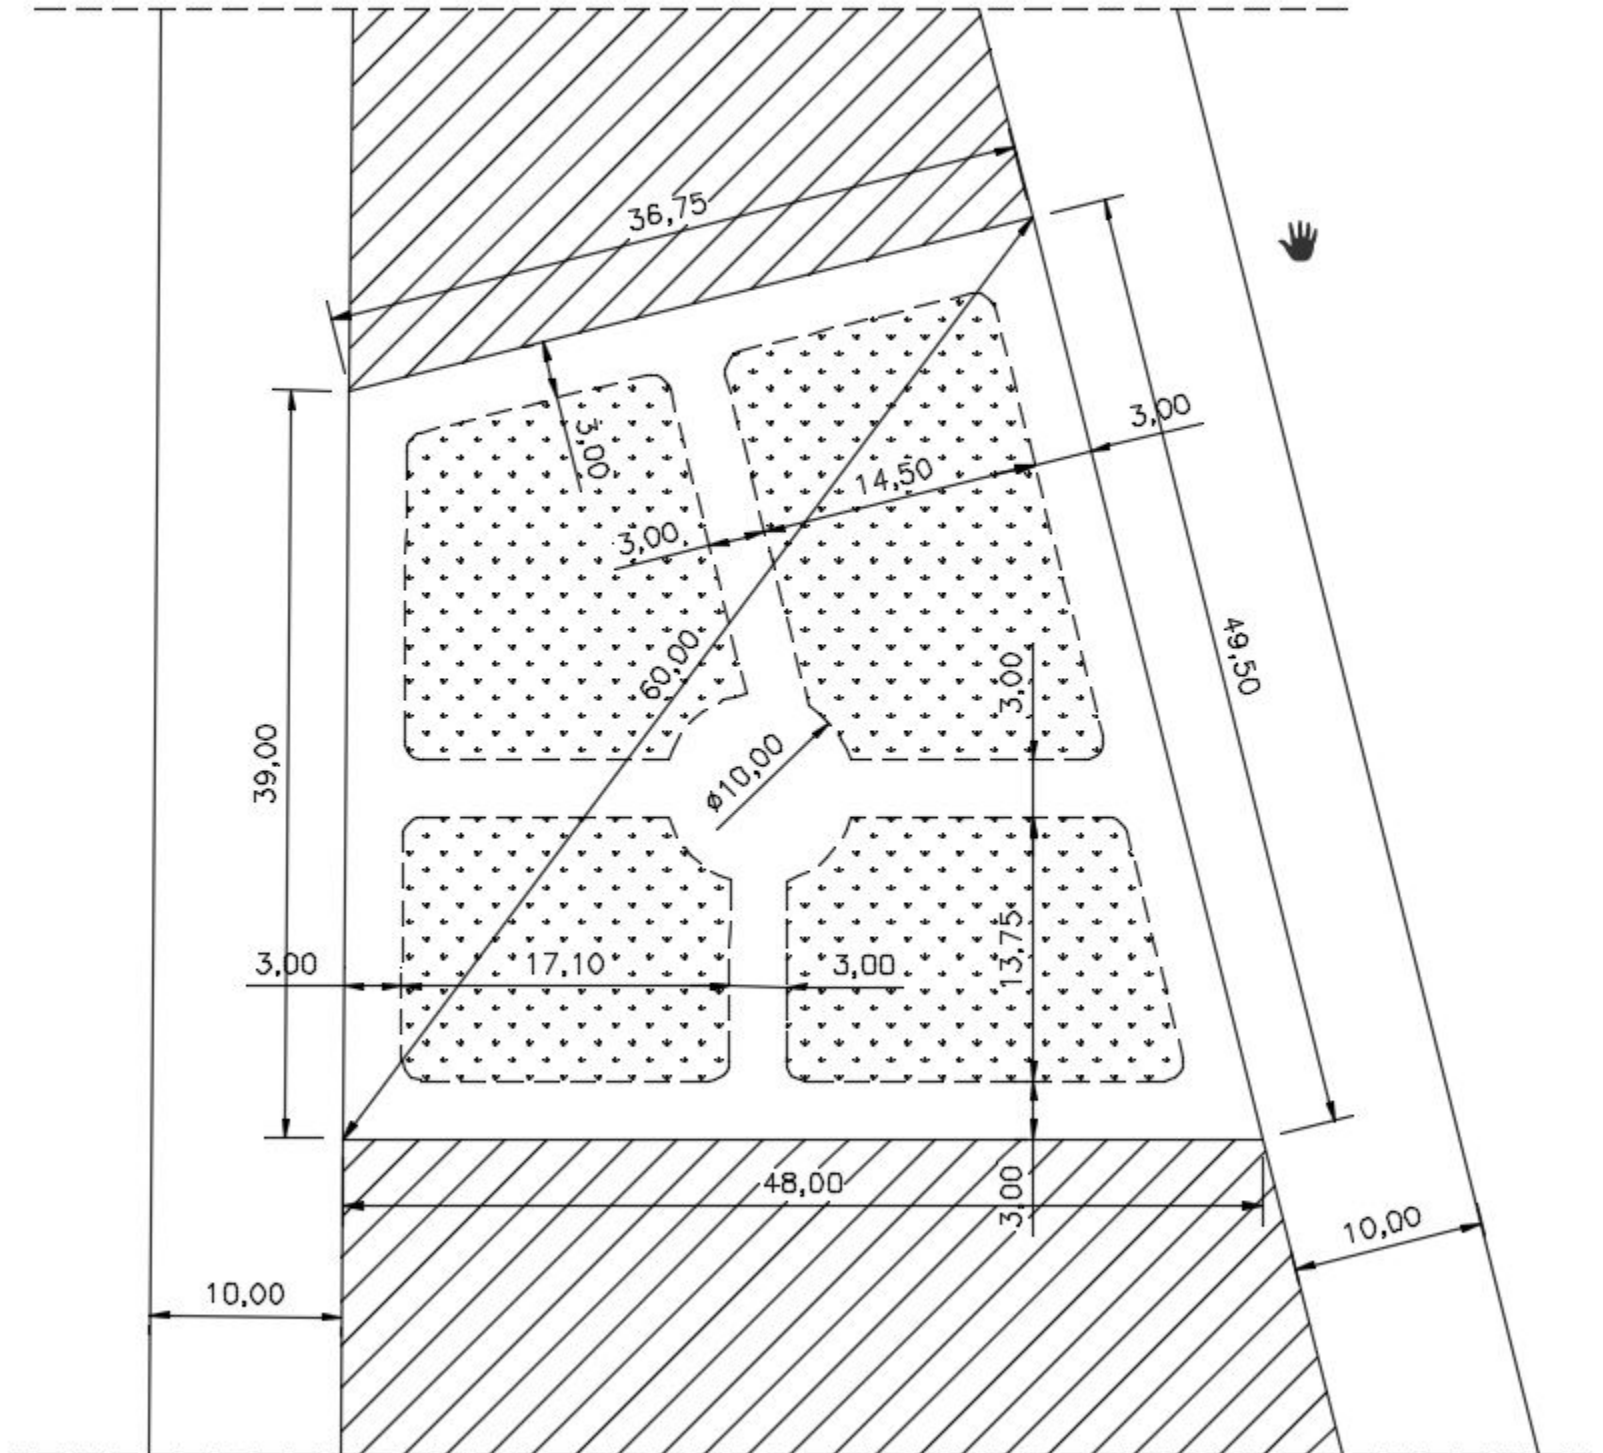

Scala 1:500