


3.1


SCHEDA DI PROGETTAZIONE

LETTO

DIMENSIONI ARREDI E SPAZI FUNZIONALI

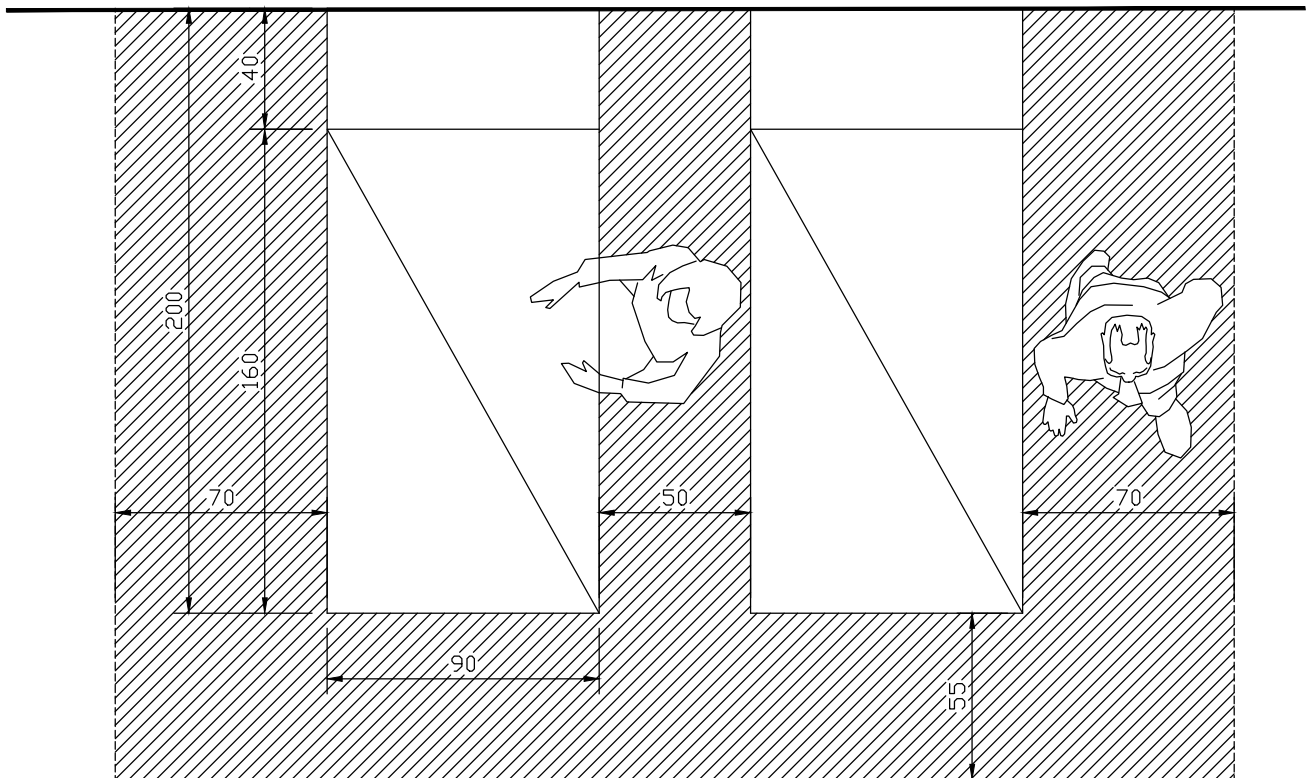

SPAZIO FUNZIONALE LETTO SINGOLO

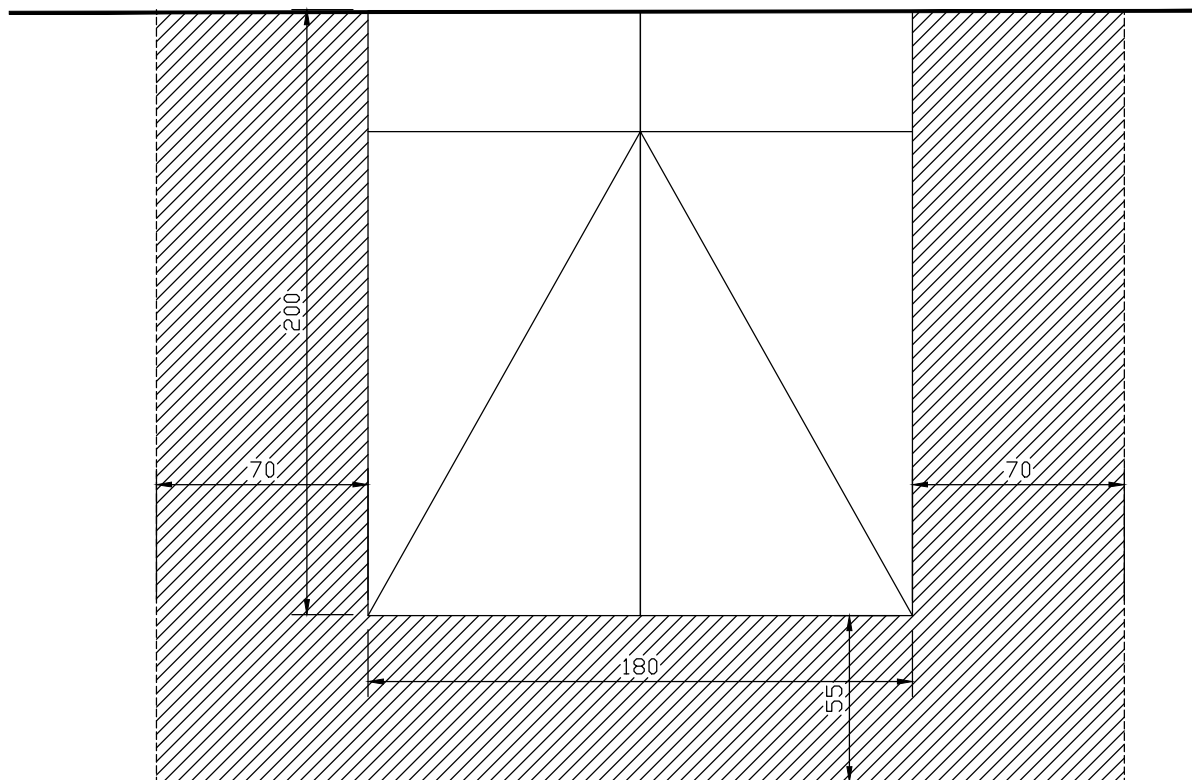

SPAZIO FUNZIONALE LETTO MATRIMONIALE

SCALA 1:25 - PLOT 1=2.5