


3.3

SCHEDA DI PROGETTAZIONE

LETTO

ESEMPI DI DISTRIBUZIONE

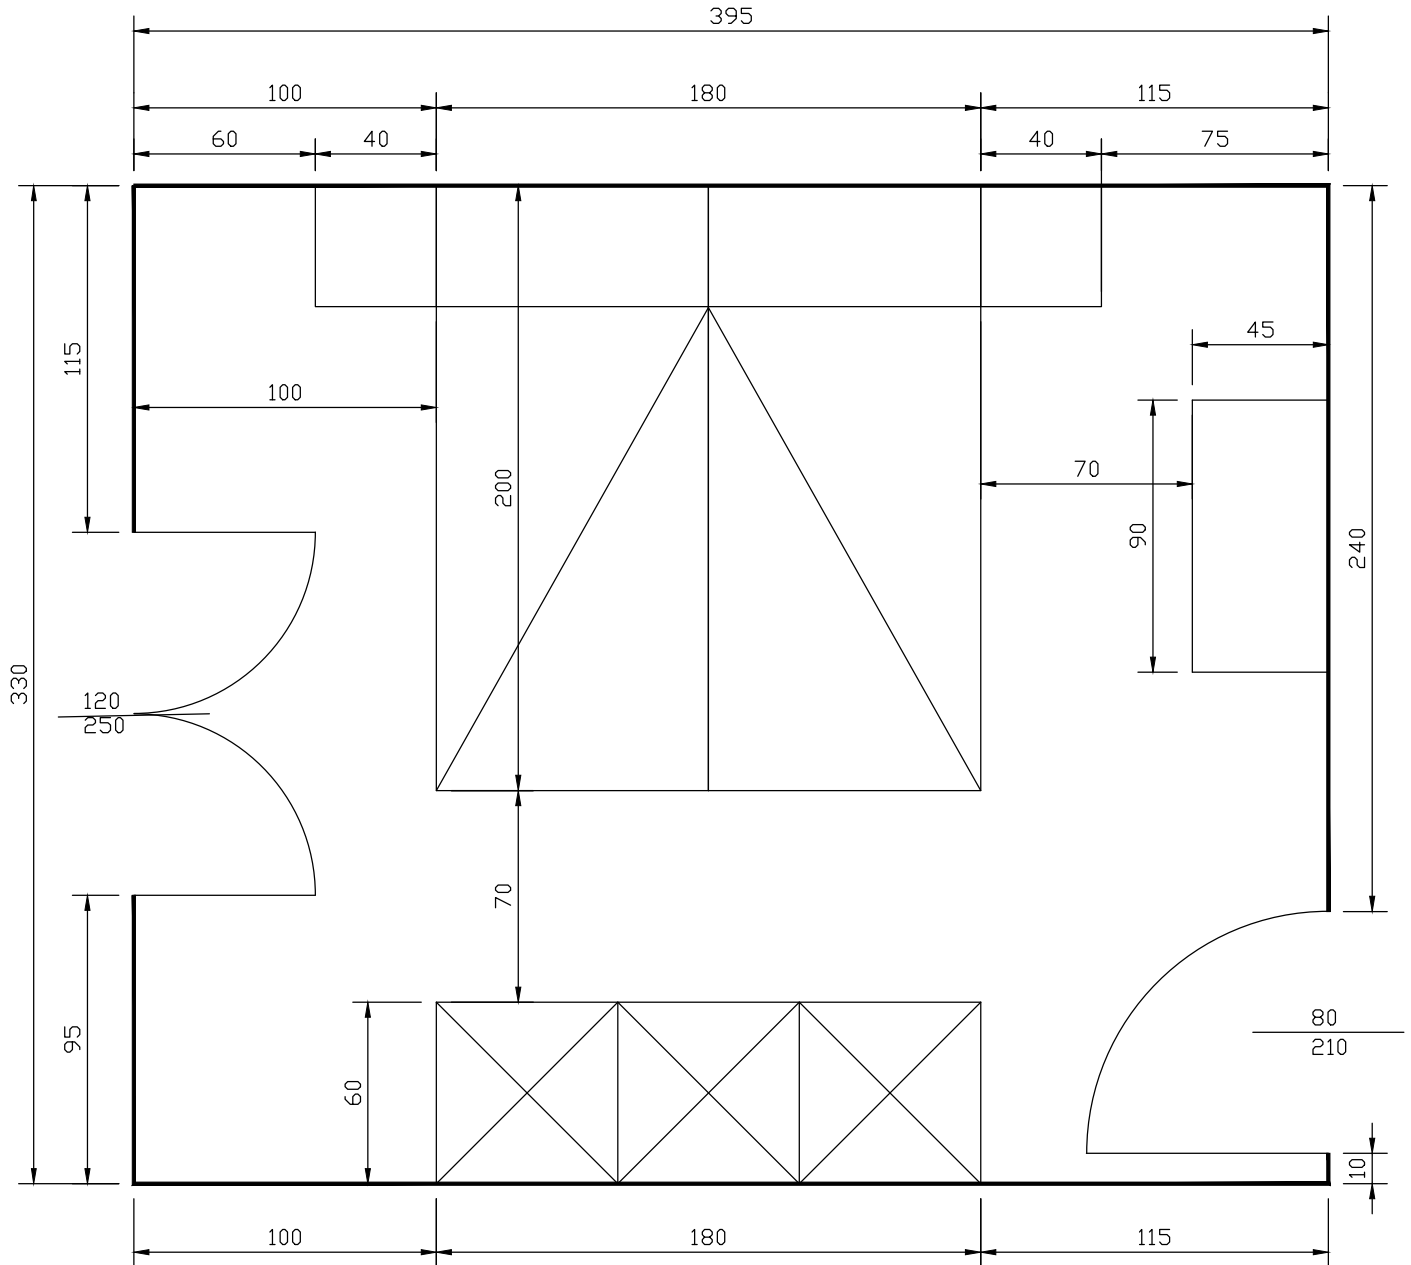

CAMERA DA LETTO MATRIMONIALE