


4.1


SCHEDA DI PROGETTAZIONE

SOGGIORNO

DIMENSIONI ARREDI E SPAZI FUNZIONALI

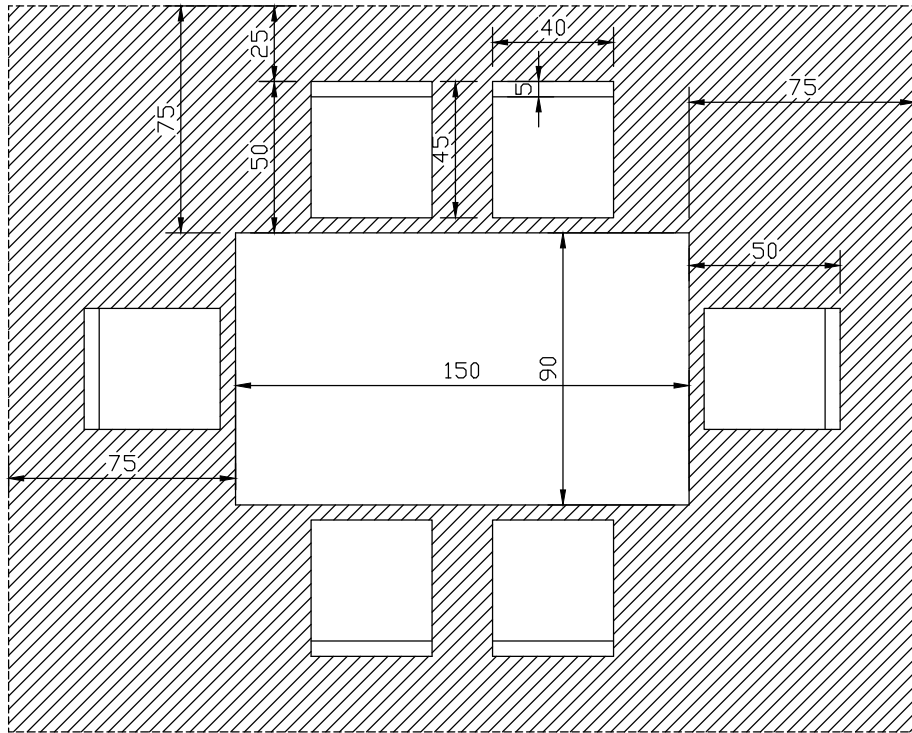

SPAZIO FUNZIONALE TAVOLO CON SEDIE

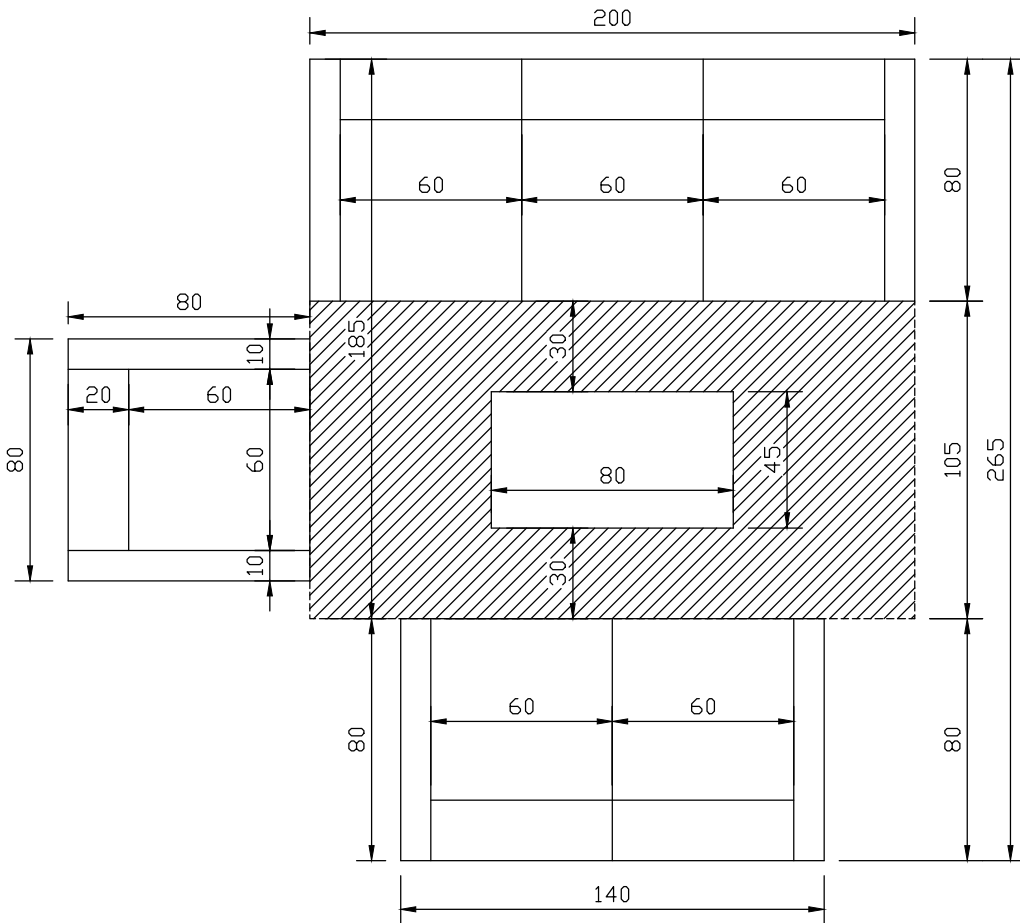

SPAZIO FUNZIONALE DIVANI

SCALA 1:25 - PLOT 1=2.5