



TAV.7

PV

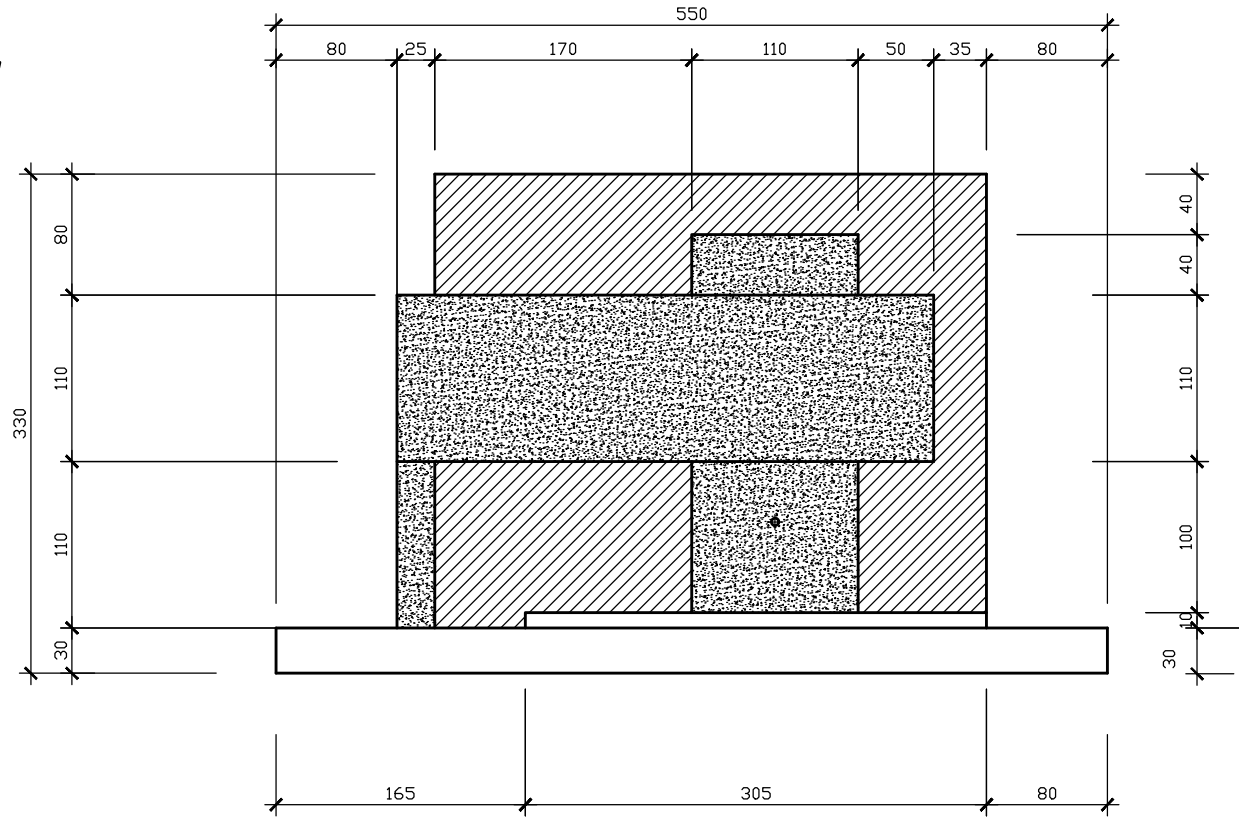

LV


Z

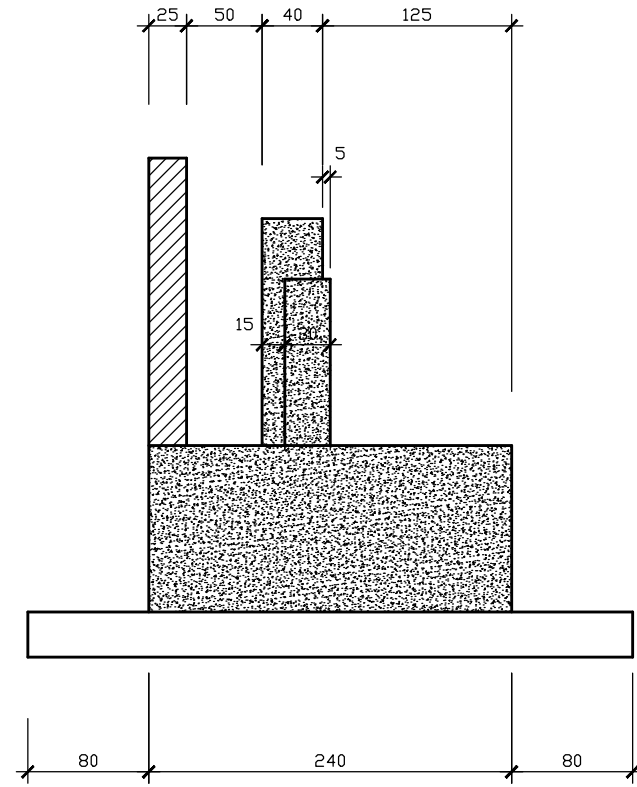

PL

LT

X

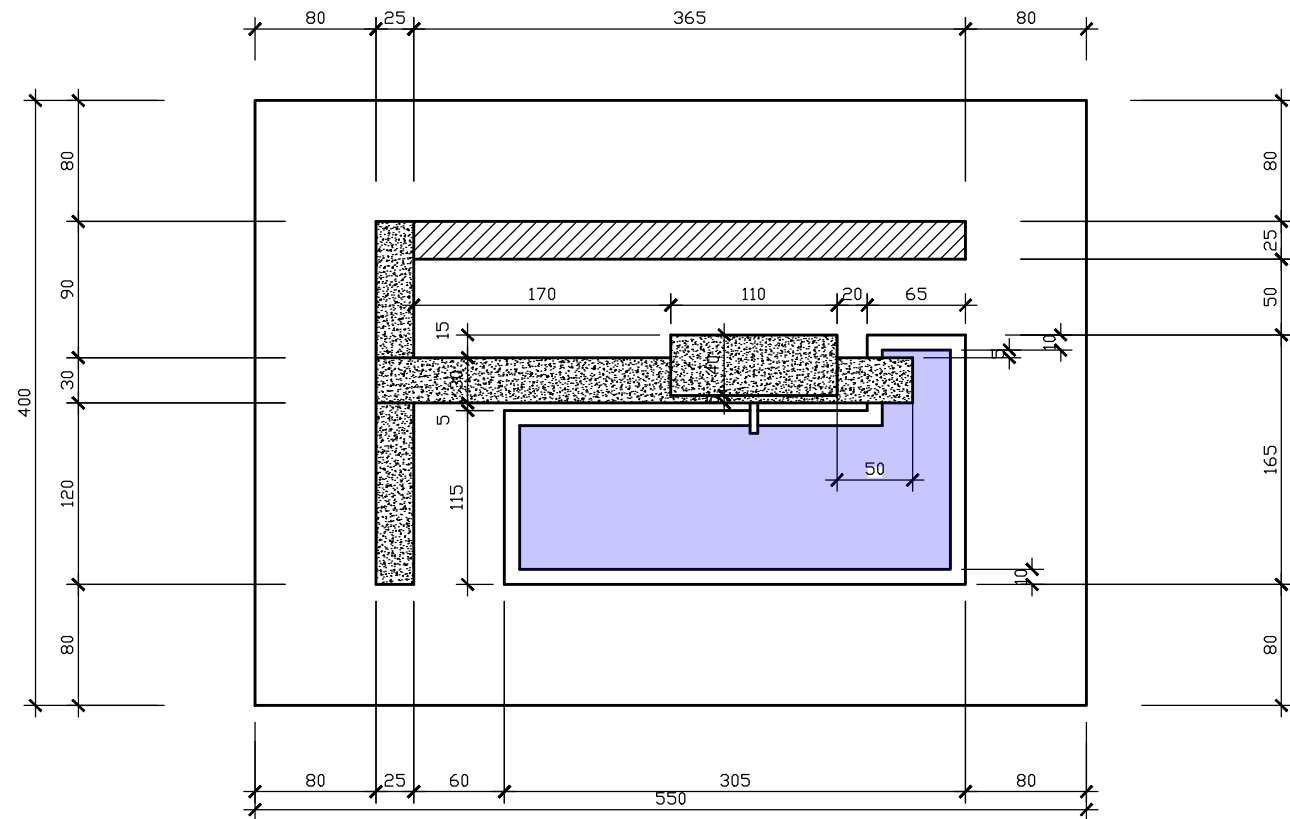

PO

Y

Y

PROIEZIONE ORTOGONALE DI UNA FONTANA
SCALA 1:50