

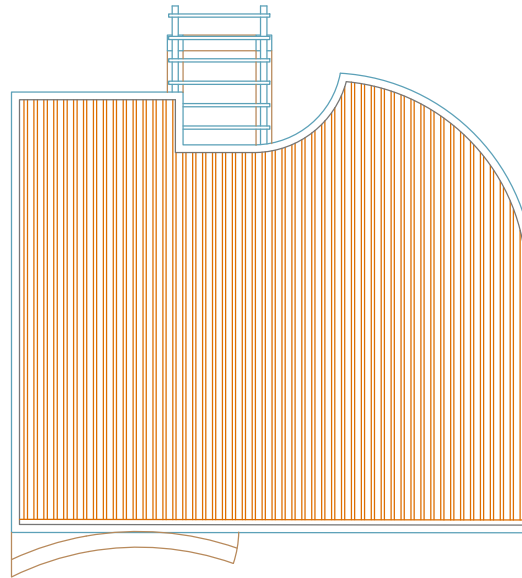


# Progetto per una residenza estiva in Sardegna


scala 1:100

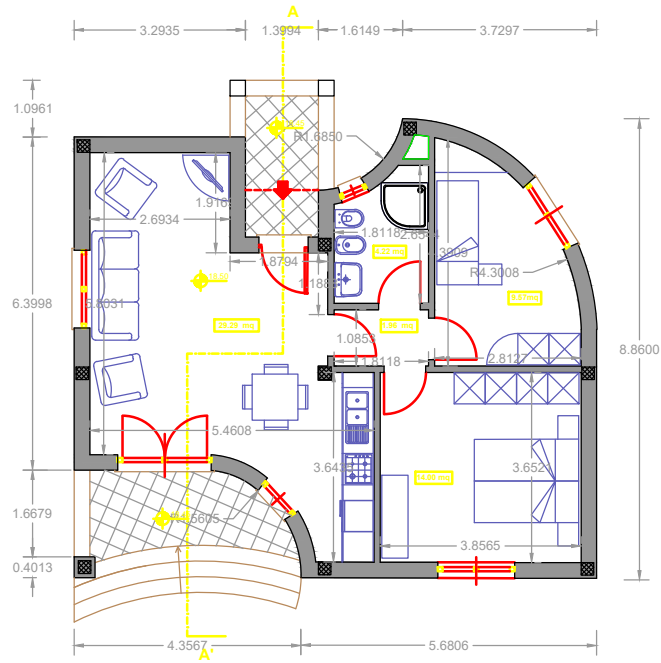


PIANTA DELLE COPERTURE

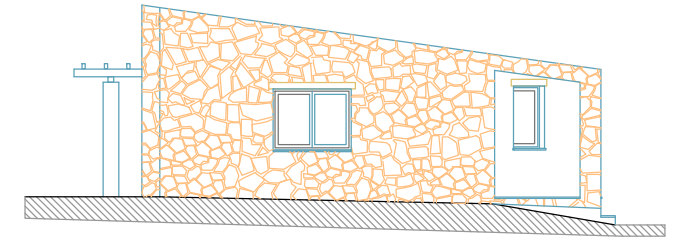


PROSPETTO LATERALE SINISTRO

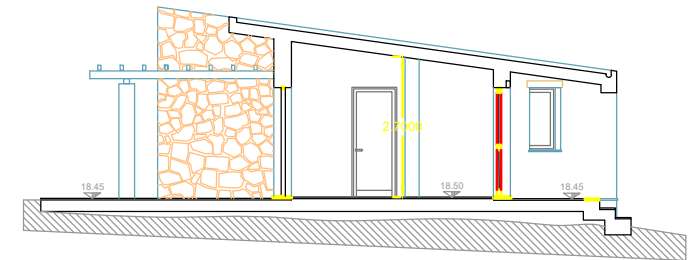


SEZIONE A - A'

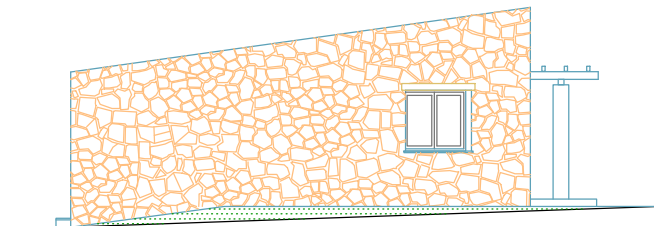

PROSPETTO LATERALE DESTRO

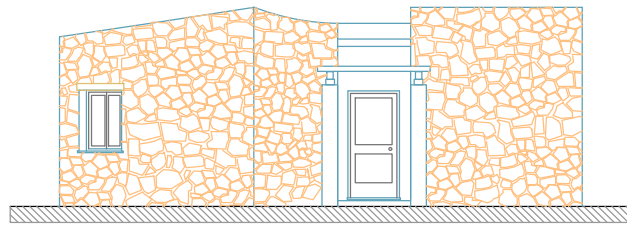

PROSPETTO POSTERIORE

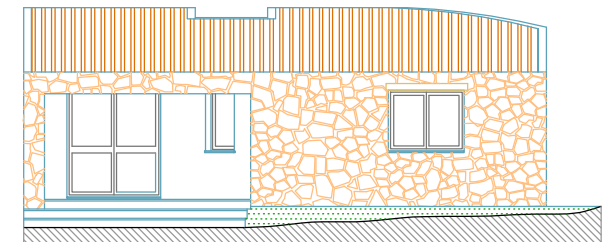

PROSPETTO ANTERIORE