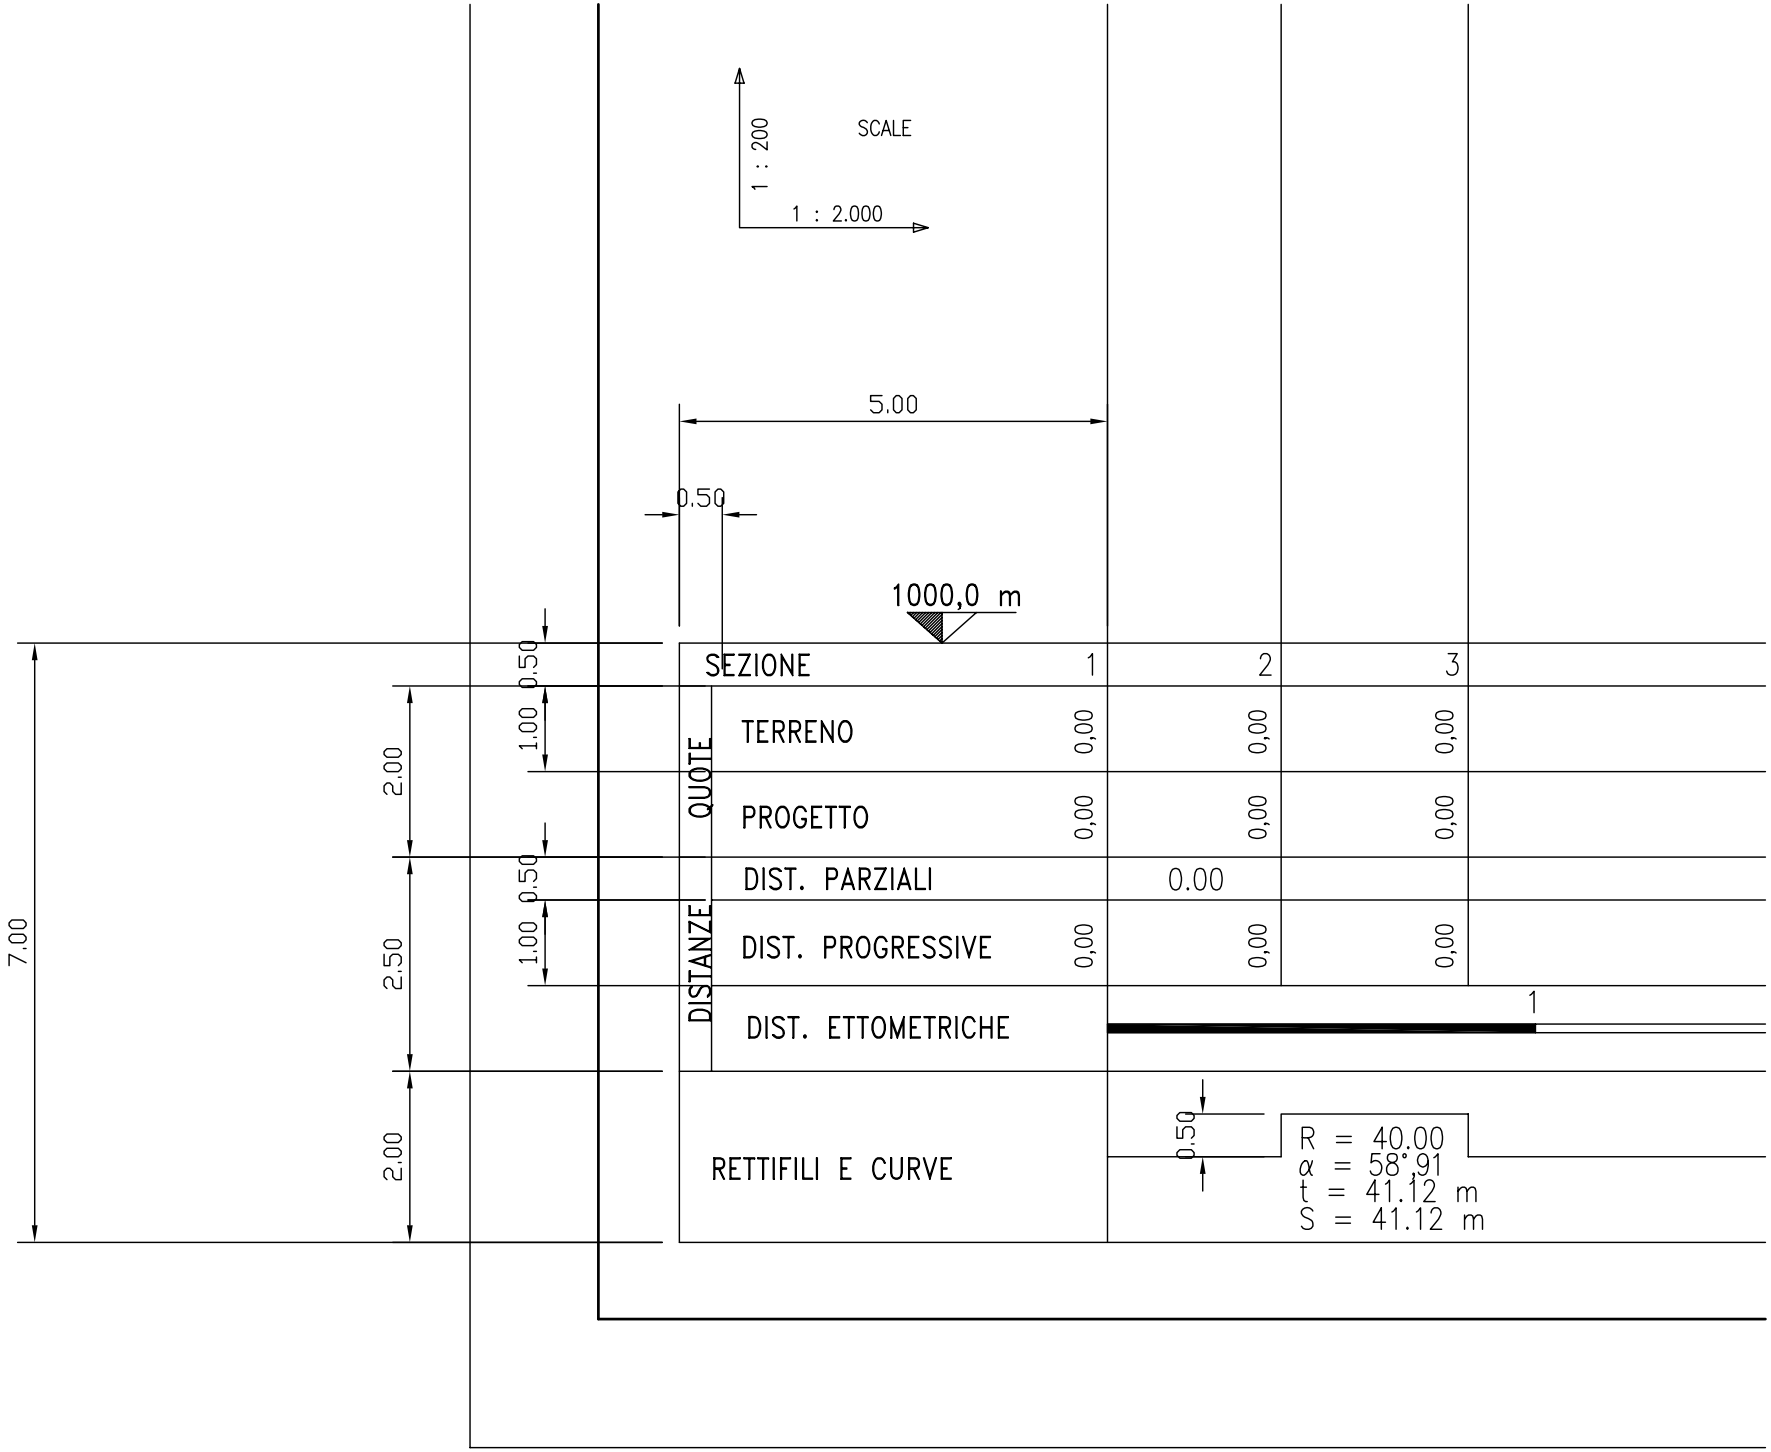
SCALE
1 : 200
1 : 2.000
5.00
0.50
1000,0 m
7.00
2.00
2.50
2.00
0.50
1.00
0.50
1.00
SEZIONE 1 2 3
QUOTE
TERRENO 0,00 0,00 0,00
PROGETTO 0,00 0,00 0,00
DISTANZE
DIST. PARZIALI 0.00
DIST. PROGRESSIVE 0,00 0,00 0,00
DIST. ETTOMETRICHE 1
RETTIFILI E CURVE
0.50
R = 40.00
α = 58°,91
t = 41.12 m
S = 41.12 m